



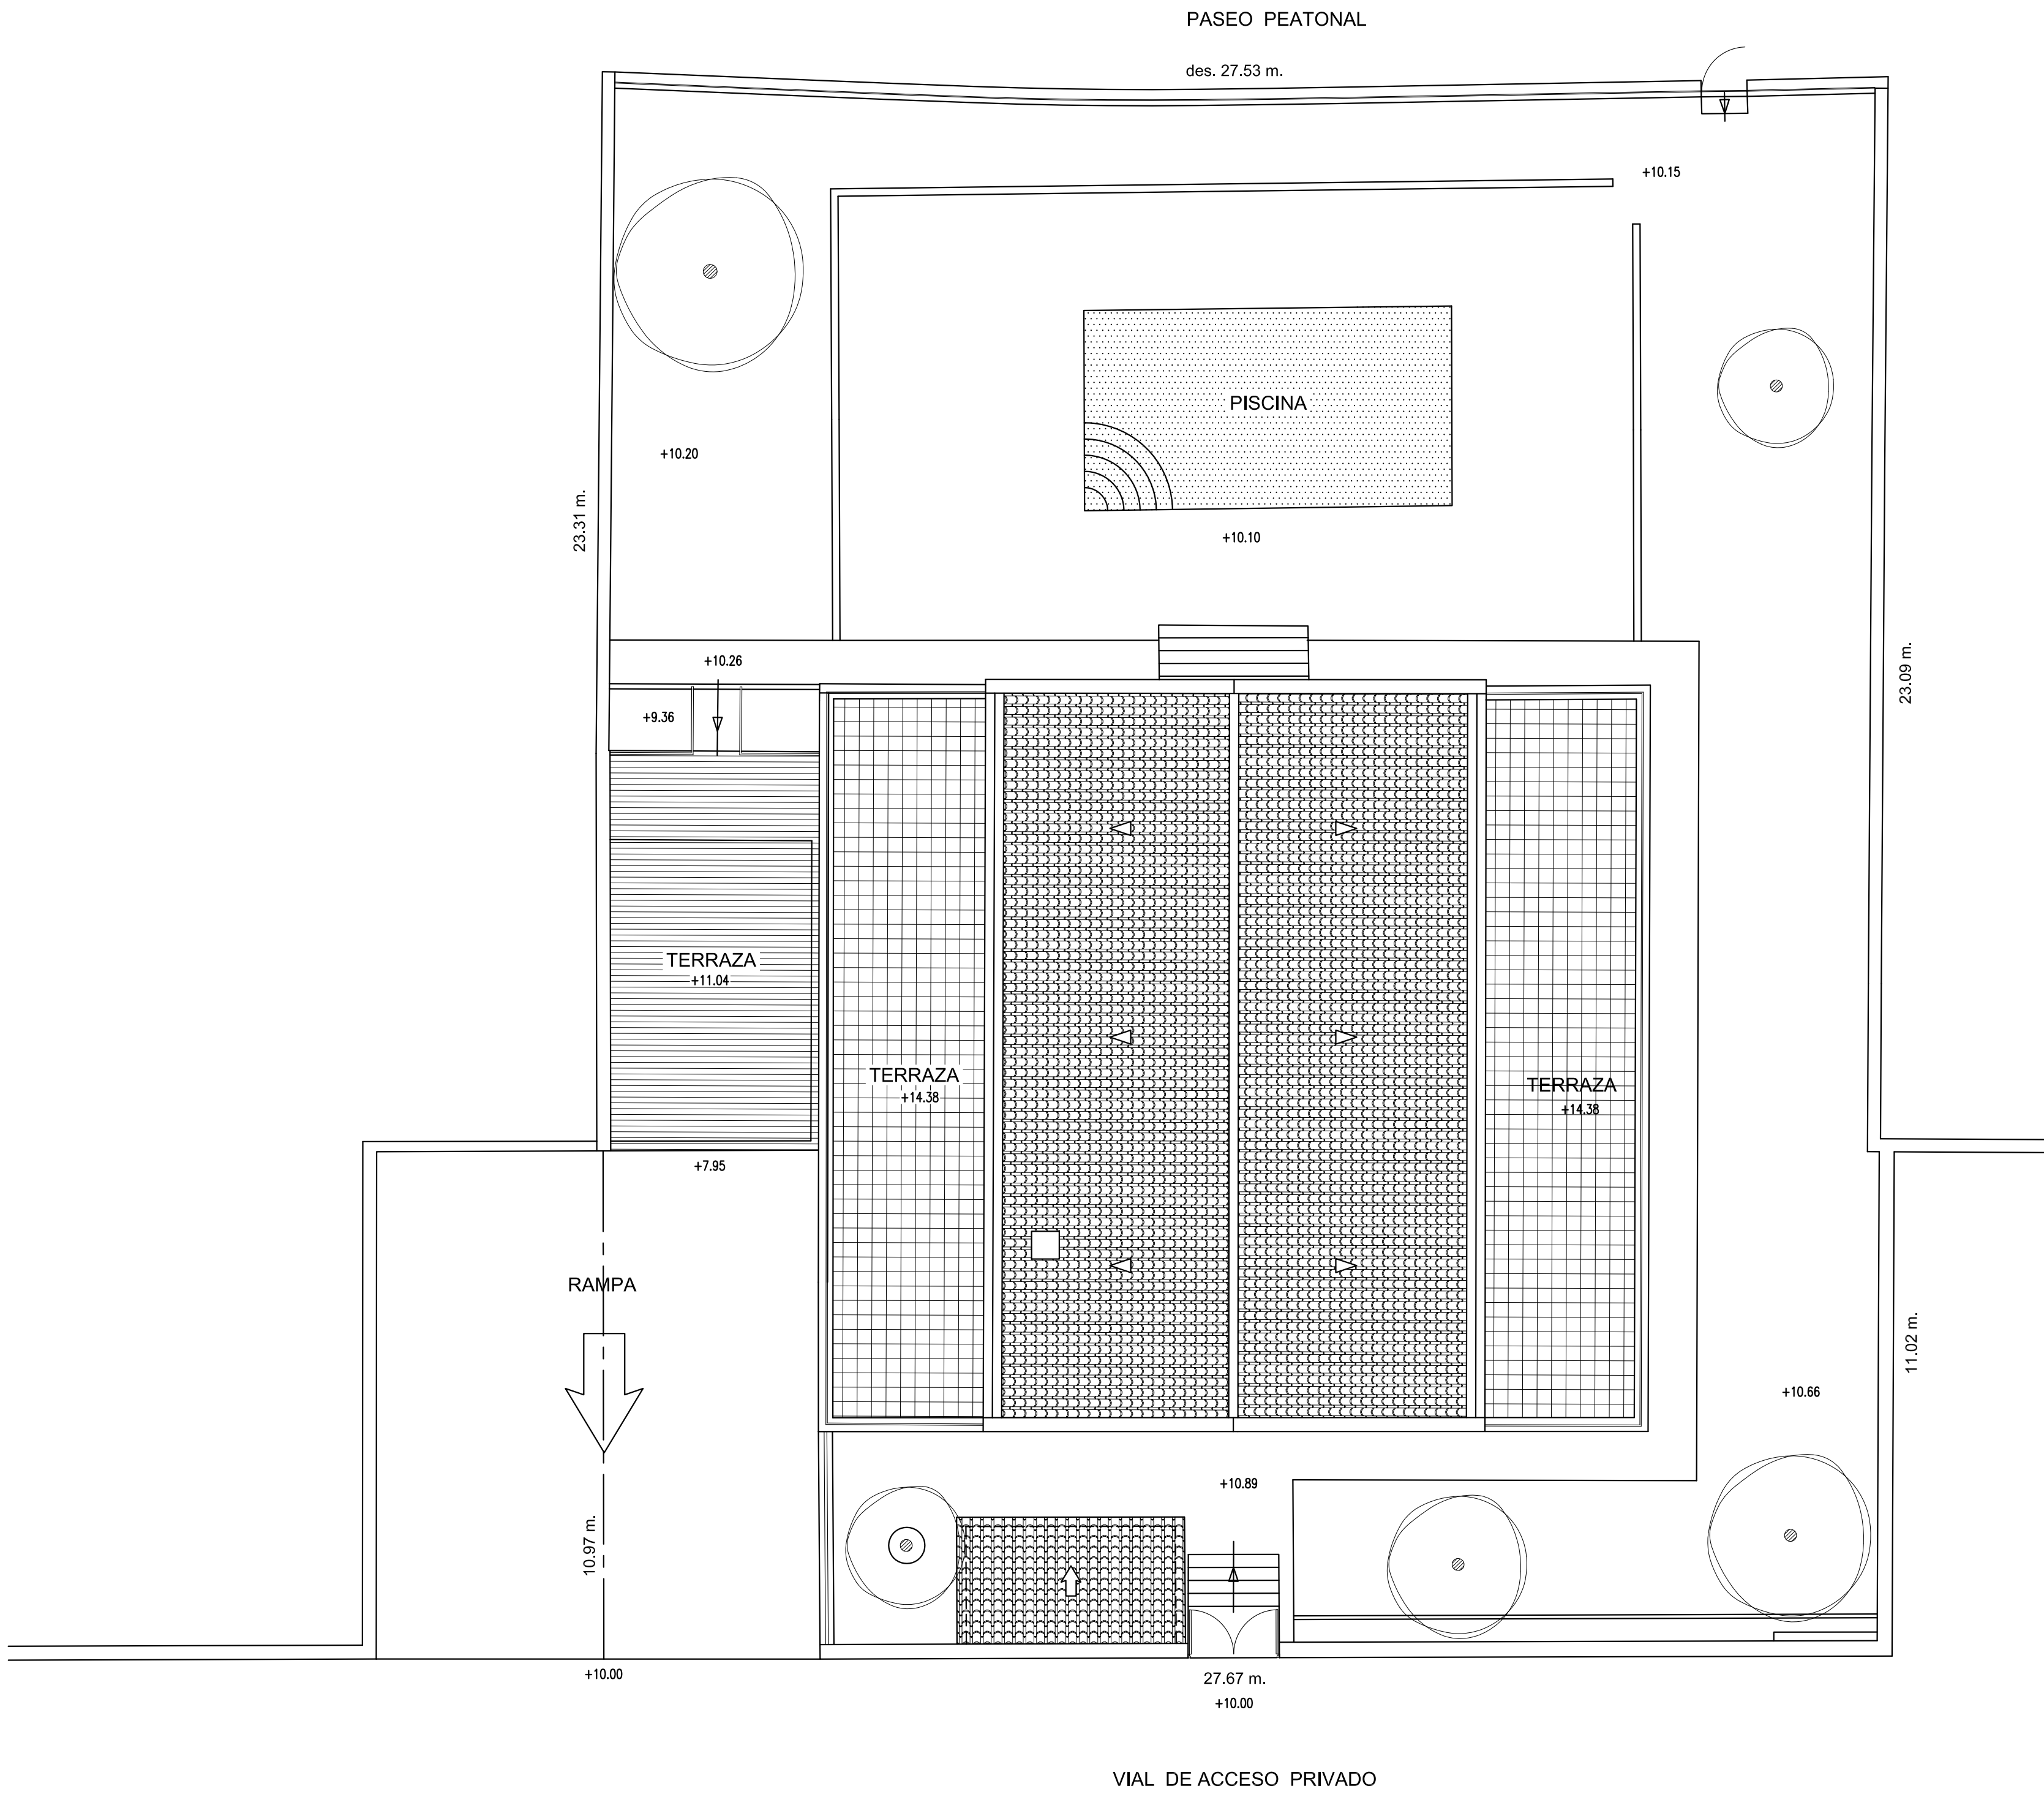


EMPLAZAMIENTO
SIN ESCALA

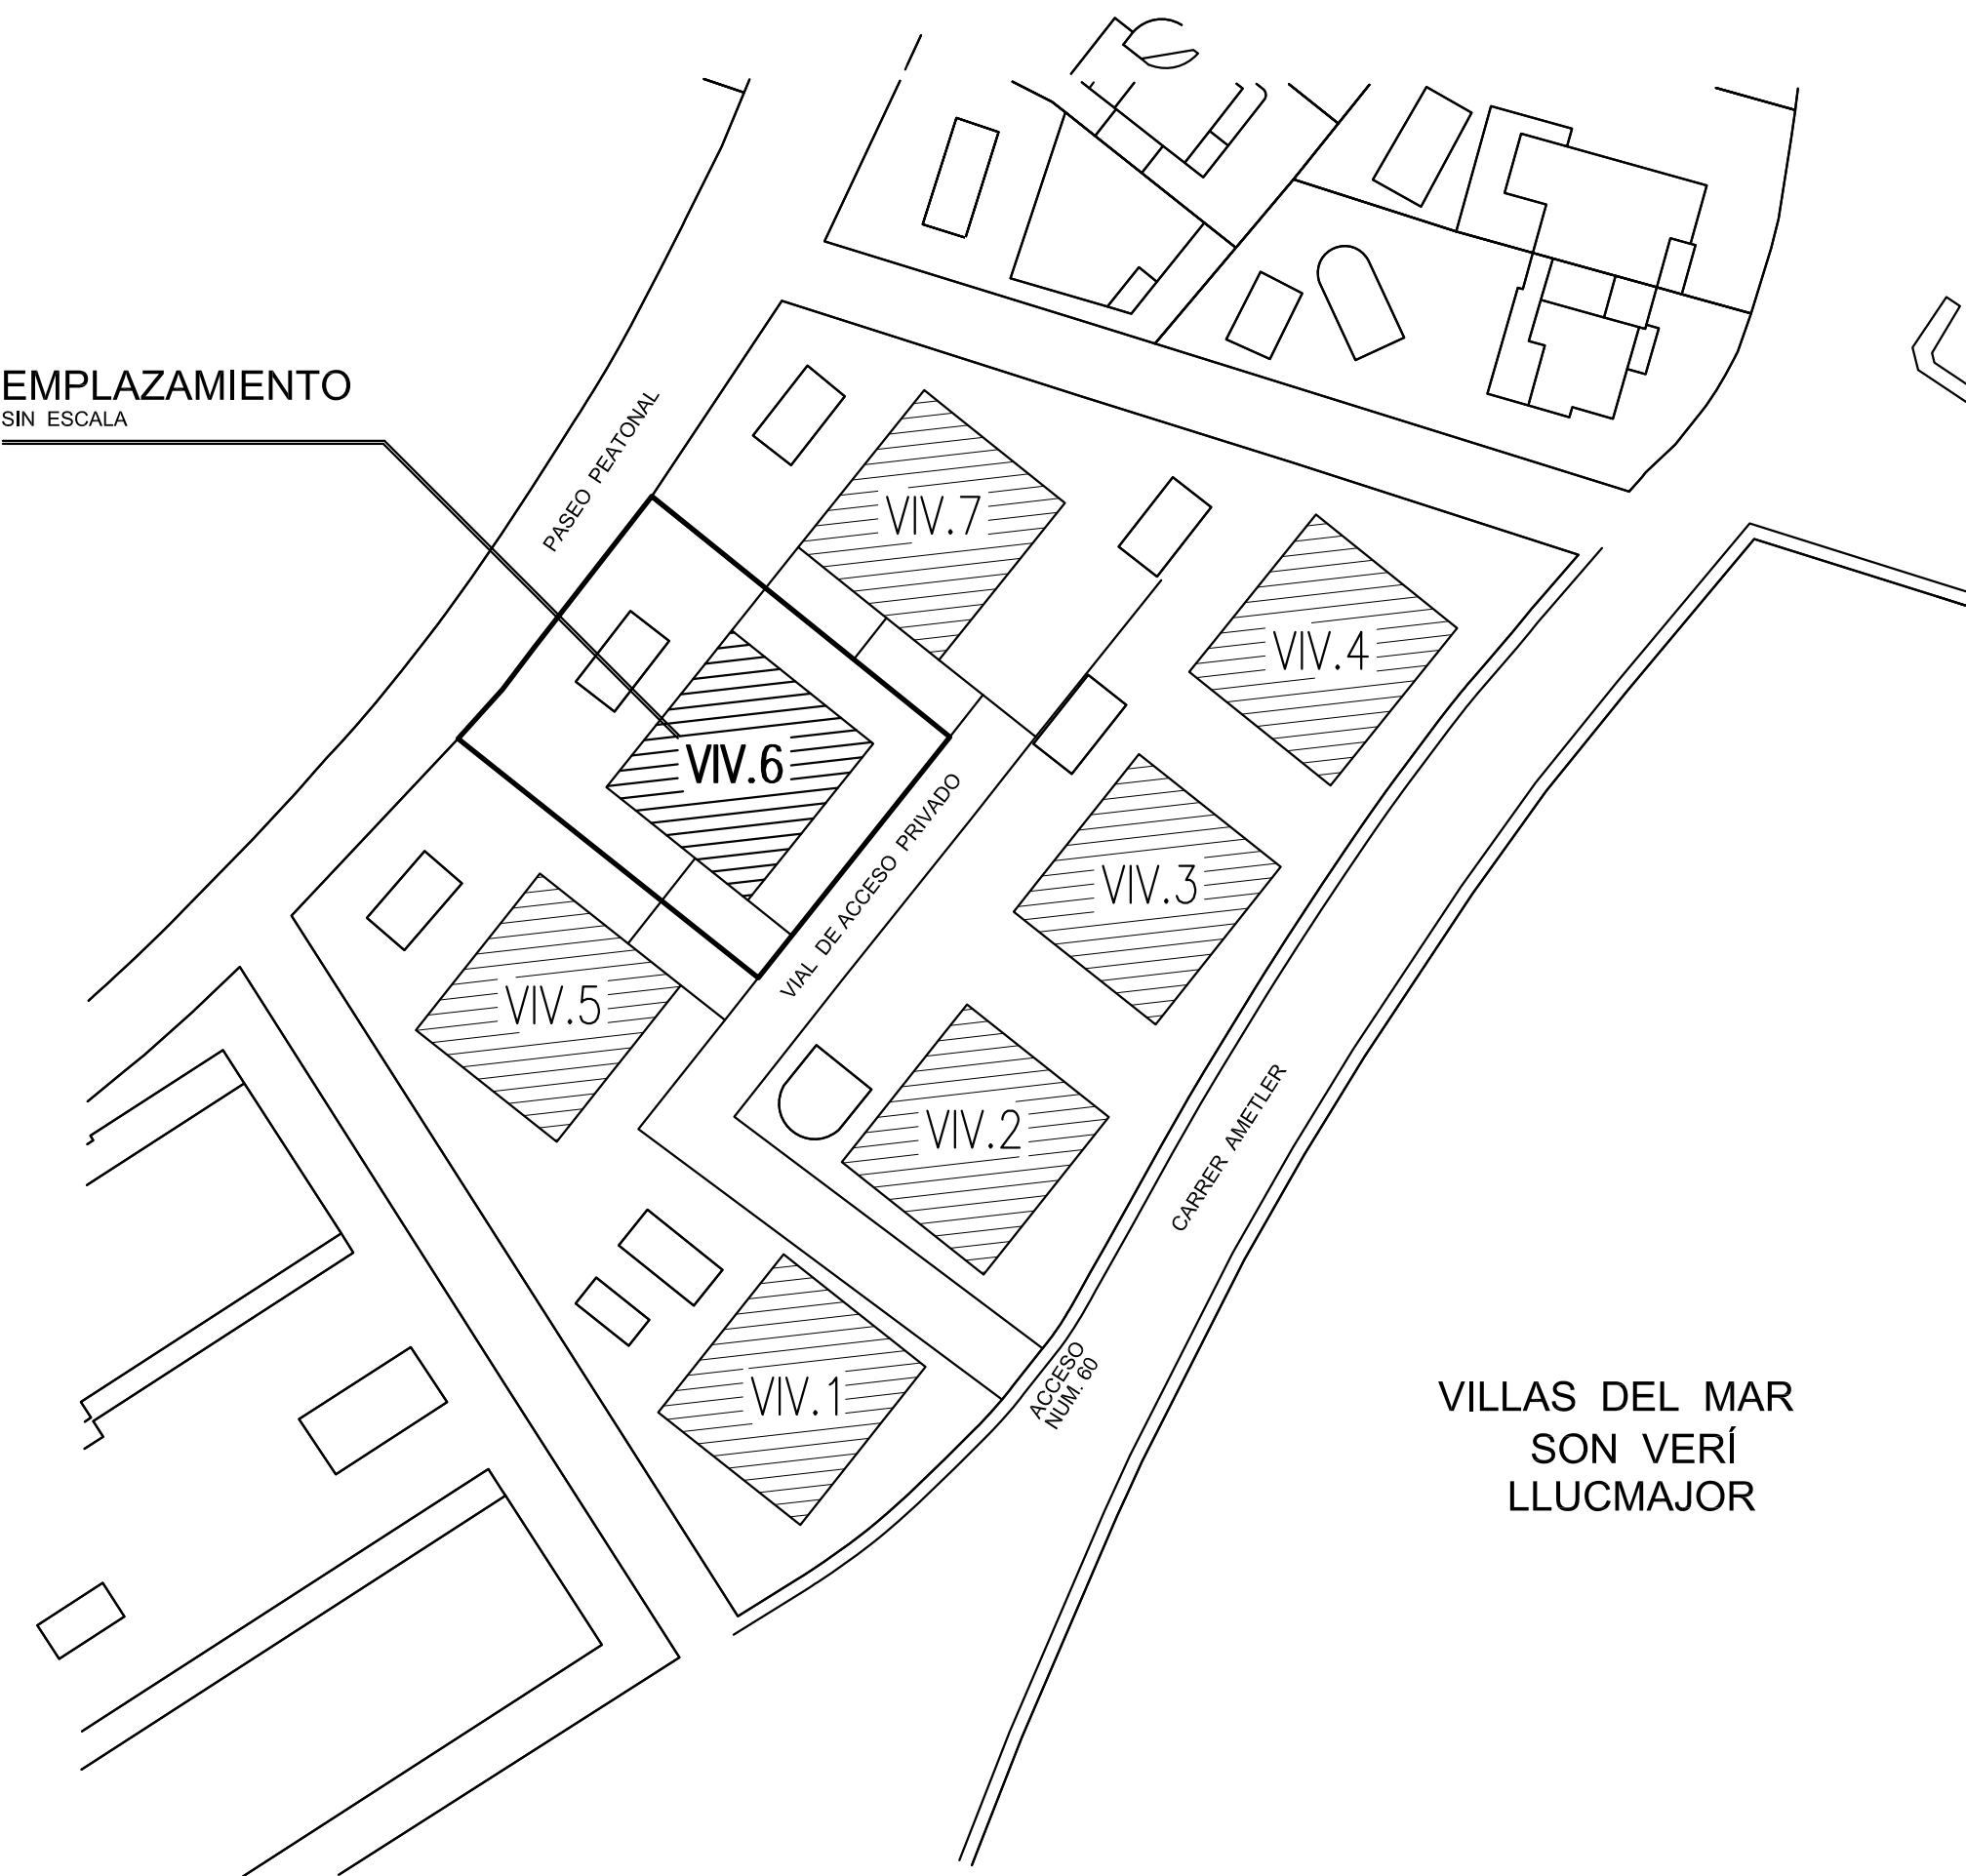

CUADRO DE SUPERFICIES CONSTRUIDAS		
	Superficie Cerrada Vivienda	Superficie Cerrada Trastero
PLANTA SOTANO	208,20 m2	- m2
PLANTA BAJA	291,13 m2	11,48 m2
PLANTA PISO	174,73 m2	- m2


TOTAL	674,06 m2	11,48 m2
-------	-----------	----------

espejo agua piscina	34,29 m2
---------------------	----------

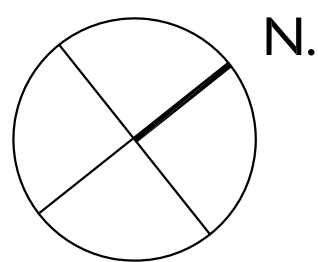

SITUACIÓN EN SOLAR
ESCALA 1:100

SUPERFICIE SOLAR SEGÚN MEDICIÓN 937,35 m2

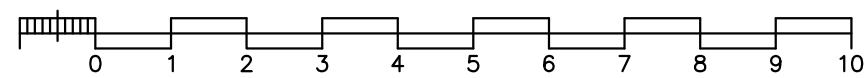

VIVIENDA EN C/. AMETLER, 60 - EDIF. 6
VILLAS DEL MAR
SON VERÍ
LLUCMAJOR